



**ΕΛΛΗΝΙΚΗ ΔΗΜΟΚΡΑΤΙΑ
ΝΟΜΟΣ ΔΩΔΕΚΑΝΗΣΟΥ
ΔΗΜΟΣ ΡΟΔΟΥ**

Διεύθυνση : Τεχνικών Έργων & Υποδομών
Γραφείο : Ανατολικής Ρόδου
Ταχ. Διεύθυνση : Πανορμίτη Ράμου 210
Ταχ. Κώδικας : 85 103
Πληροφορίες : Ευαγγελία Μοσχούς
Τηλέφωνα : 2241002052
Fax : 2241051414

ΠΡΟΣ: 1. **Ε.Ε.Τ.Τ.**
Λ. Κηφισίας 60, Μαρούσι, Τ.Κ. 15125
Αθήνα
Email: dikdiel@eett.gr, info@eett.gr

2. **ΠΕΡΙΦΕΡΕΙΑ ΝΟΤΙΟΥ ΑΙΓΑΙΟΥ/ΠΕ
ΔΩΔΕΚΑΝΗΣΟΥ**
Δ/ΝΣΗ ΤΕΧΝΙΚΩΝ ΕΡΓΩΝ ΔΩΔ/ΣΟΥ
Πλατεία Ελευθερίας, Ρόδος 85100

3. **ΠΕΡΙΦΕΡΕΙΑ ΝΟΤΙΟΥ ΑΙΓΑΙΟΥ/ΠΕ
ΔΩΔΕΚΑΝΗΣΟΥ**
ΤΜΗΜΑ ΠΛΗΡΟΦΟΡΙΚΗΣ ΔΩΔ/ΣΟΥ
Πλατεία Ελευθερίας, Ρόδος 85100
Email: itd.dod@pnai.gov.gr

✓ 4. **Δ/νση Πληροφορικής & Νέων
Τεχνολογιών Δήμου Ρόδου**
Email: info@rhodes.gr, panas@rhodes.gr

ΚΟΙΝ: **FORTHNET Α.Ε** (Υποψη κ. Δ. Κουλιά)
FAX 2241061032

ΘΕΜΑ : Κοινοποίηση σχεδίου παρόχου σύμφωνα με το άρθρο 8 της υπ' αριθμ.
ΚΥΑ 725/23 ΦΕΚ αρ. 5 τεύχος Β' 5-1-2012.

ΣΧΕΤΙΚΑ:

Σας αποστέλλουμε φωτοαντίγραφο σκαριφημάτων τμήματος στη ΖΟΕ Κολυμπίων, που έχει καταθέσει η "Ελληνική Εταιρεία Τηλεπικοινωνιών και Τηλεματικών εφαρμογών FORTHNET Α.Ε." και αφορά αίτηση της για χορήγηση δικαιώματος διέλευσης – άδεια εκτέλεσης εργασιών και παρακαλούμε για τις δικές σας ενέργειες σύμφωνα με το άρθρο 8 της υπ' αριθμ. ΚΥΑ 725/23 ΦΕΚ αρ. 5 τεύχος Β' 5-1-2012

Στην διάθεση σας για οποιαδήποτε περαιτέρω πληροφορία.


Εσωτερική διανομή:

1. Δ/νση Τεχνικών Έργων και Υποδομών
Τμήμα Οδοποιίας, Υδραυλικών
και Εγγειοβελτιωτικών Έργων
2. Γρ. Ανατολικής Ρόδου



Ο αναπληρωτής προϊστάμενος
Διεύθυνσης
Τεχνικών Έργων & Υποδομών

Αλέξανδρος Μπεκιάρης
Π.Ε.3 Πολιτικών Μηχανικών

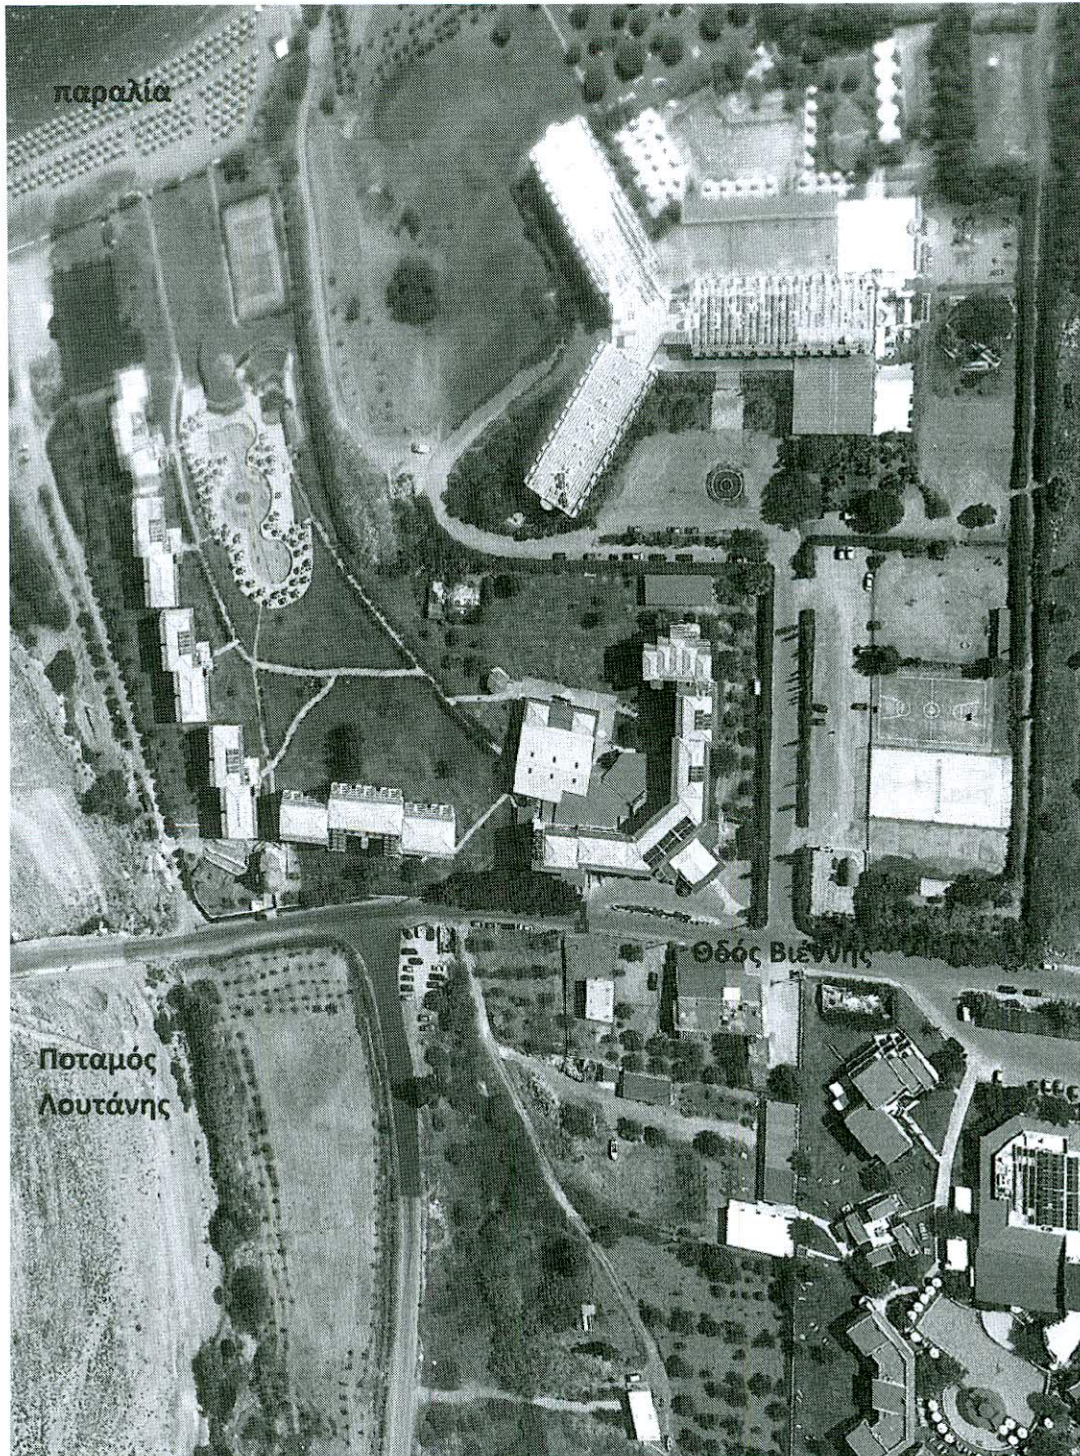

Αεροφωτογραφία περιοχής Κολυμπίων

— Νέο δίκτυο