

ΑΝΑΡΤΗΤΕΑ ΣΤΟ ΔΙΑΔΙΚΤΥΟ
Α Π Ο Σ Π Α Σ Μ Α Π Ρ Α Κ Τ Ι Κ Ο Υ

Της από **28/04/2022** Τακτικής Συνεδρίασης του Δημοτικού Συμβουλίου του Δήμου Ρόδου

Αριθ. Πρακτικού: **06/28-04-2022** Αριθ. Απόφασης: **100/2022**

Στη Ρόδο σήμερα την **28^η Απριλίου του 2022** ημέρα **Πέμπτη** και ώρα **17:00 το Δημοτικό Συμβούλιο** συνήλθε σε **Τακτική Συνεδρίαση Διαζώσης Κεκλεισμένων των Θυρών**, στην Αίθουσα Συνεδριάσεων του Δημοτικού Συμβουλίου του Δημαρχείου Ρόδου **και Ταυτόχρονα με Τηλεδιάσκεψη**, σύμφωνα με τις διατάξεις των Άρθρων 65 και 67, του Ν.3852/2010 (ΦΕΚ Α' 87/2010), όπως αντικαταστάθηκε με το Άρθρο 74, του Ν.4555/2018 (ΦΕΚ Α' 133/2018), των Άρθρων 95 και 96, του Ν.3463/2006, σύμφωνα με τα διαλαμβανόμενα στην από 11.03.2020 Πράξη Νομοθετικού Περιεχομένου (ΠΝΠ) «Κατεπείγοντα μέτρα αντιμετώπισης των αρνητικών συνεπειών της εμφάνισης του κορωνοϊού Covid 19 και της ανάγκης περιορισμού της διάδοσης του (ΦΕΚ Α' 55/11-03-2020), στον Ν.4830/2021 Άρθρο 67, και στην εγκύκλιο του ΥΠΕΣ 643/24-09-2021 «Σύγκληση & λειτουργία των Συλλογικών Οργάνων των Δήμων κατά το διάστημα εφαρμογής των μέτρων για την αντιμετώπιση της πανδημίας», **παρουσία του Δημάρχου Ρόδου κ. Αντώνη Β. Καμπουράκη.**

Το Δημοτικό Συμβούλιο συνεκλήθη με την αρ.πρωτ. **2/20520/20.04.2022** έγγραφη πρόσκληση του Προέδρου κ. Μιχαήλ Σοκορέλου, η οποία δημοσιεύθηκε και κοινοποιήθηκε νομότυπα σε όλους τους Δημοτικούς Συμβούλους σύμφωνα με τις διατάξεις του άρθρου 67 του Ν.3852/2010 (ΦΕΚ Α' 87/2010), όπως αντικαταστάθηκε από το άρθρο 74 του Ν. 4555/19-7-2018 (ΦΕΚ Α' 133/2018) και 95 του Ν.3463/2006.

ΠΑΡΟΝΤΕΣ:

1.ΚΑΡΙΚΗΣ ΕΥΣΤΡΑΤΙΟΣ – Αντιδήμαρχος	25.ΦΛΟΣΚΑΚΗΣ ΝΕΚΤΑΡΙΟΣ - Αντιδήμαρχος
2.ΒΥΡΙΝΗΣ ΑΘΑΝΑΣΙΟΣ	26.ΧΡΙΣΤΟΔΟΥΛΟΥ ΣΑΒΒΑΣ - Αντιδήμαρχος
3.ΔΡΑΚΟΣ ΣΤΕΦΑΝΟΣ – Αντιδήμαρχος	27.ΧΑΤΖΗΔΙΑΚΟΣ ΦΩΤΙΟΣ- Επικεφαλής παράταξης «ΡΟΔΟΣ ΔΥΝΑΜΗ ΠΟΛΙΤΩΝ»
4.ΚΑΜΠΟΥΡΗΣ ΙΩΑΝΝΗΣ – Αντιδήμαρχος	28.ΑΦΕΝΤΟΥΛΗΣ ΙΩΑΝΝΗΣ
5.ΚΑΜΠΟΥΡΗΣ ΤΗΛΕΜΑΧΟΣ – Αντιδήμαρχος	29.ΓΙΑΝΝΑΣ ΝΙΚΟΛΑΟΣ
6.ΚΑΡΑΜΑΡΙΤΗΣ ΝΙΚΟΛΑΟΣ – Αντιδήμαρχος	30. ΔΙΑΚΟΣΤΑΜΑΤΙΟΥ ΣΑΒΒΑΣ
7.ΚΑΡΑΤΑΠΑΝΗΣ ΣΑΒΒΑΣ	
8.ΚΑΡΙΚΗΣ ΚΩΝΣΤΑΝΤΙΝΟΣ	

9.ΚΙΑΧΑΓΙΑ-ΜΑΓΓΙΟΓΛΟΥ ΤΣΑΜΠΙΚΑ - Αντιδήμαρχος	
10.ΚΟΛΙΑΔΗΣ ΑΛΕΞΑΝΔΡΟΣ	
11.ΜΑΝΕΤΤΑΣ ΒΑΣΙΛΕΙΟΣ - Αντιδήμαρχος	31. ΚΟΡΩΝΑΙΟΣ ΙΩΑΝΝΗΣ - Αντιπρόεδρος Δ.Σ.
12.ΠΑΠΑΟΙΚΟΝΟΜΟΥ ΒΑΣΙΛΕΙΟΣ	32. ΠΑΛΑΙΟΛΟΓΟΥ ΜΙΧΑΗΛ
13.ΠΑΤΣΑΝΗΣ ΓΕΩΡΓΙΟΣ - Αντιδήμαρχος	33. ΠΑΛΛΑΣ ΑΓΑΠΗΤΟΣ
14.ΠΑΤΤΑ-ΑΠΟΣΤΟΛΙΔΗ ΕΥΔΟΚΙΑ	34. ΠΟΚΚΙΑΣ ΓΕΩΡΓΙΟΣ
15.ΠΕΤΡΙΔΗΣ ΗΛΙΑΣ	
16.ΣΕΪΤΗΣ ΜΙΧΑΗΛ - Αντιδήμαρχος	
17.ΣΟΚΟΡΕΛΟΣ ΜΙΧΑΗΛ- Πρόεδρος Δ.Σ.	35. ΚΡΗΤΙΚΟΣ ΔΗΜΗΤΡΙΟΣ- Επικεφαλής παράταξης «ΡΟΔΟΣ ΑΞΙΩΝ»
18.ΣΠΑΝΟΣ- ΠΑΠΑΓΙΑΝΝΗΣ ΑΝΑΣΤΑΣΙΟΣ	36.ΙΩΣΗΦ ΔΗΜΗΤΡΙΟΣ- Γραμματέας Δ.Σ
19.ΣΠΥΡΟΠΟΥΛΟΣ ΣΠΥΡΙΔΩΝ	37.ΠΡΟΥΣΑΛΟΓΛΟΥ ΠΑΝΤΕΛΗΣ-ΚΩΝΣΤΑΝΤΙΝΟΣ
20.ΣΤΑΜΑΤΗΣ ΠΑΝΑΓΙΩΤΗΣ - Αντιδήμαρχος	38.ΜΠΙΛΛΙΑ ΑΙΚΑΤΕΡΙΝΗ
21.ΣΤΑΜΟΣ ΑΘΑΝΑΣΙΟΣ - Αντιδήμαρχος	
22.ΤΑΡΑΣΛΙΑΣ ΚΩΝΣΤΑΝΤΙΝΟΣ - Αντιδήμαρχος	
23.ΤΡΙΑΝΤΟΣ ΓΕΩΡΓΙΟΣ-ΕΥΘΥΜΙΟΣ - Αντιδήμαρχος	
24.ΤΣΙΚΚΗΣ ΔΗΜΗΤΡΙΟΣ	

ΑΠΟΝΤΕΣ:

1.ΚΩΝΣΤΑΝΤΙΝΟΥ ΑΘΗΝΟΔΩΡΟΣ	7.ΖΑΝΕΤΤΟΥΛΛΗΣ ΔΗΜΗΤΡΙΟΣ (δικ/voς)
2.ΚΑΖΟΥΛΛΗΣ ΕΜΜΑΝΟΥΗΛ	8.ΚΑΛΑΘΕΝΟΣ ΣΑΒΒΑΣ
3.ΚΑΡΑΤΖΙΑΣ ΔΗΜΗΤΡΗΣ (δικ/voς)	9.ΚΑΦΕΤΖΗΣ ΜΙΧΑΗΛ
4.ΣΤΑΥΡΗΣ ΜΙΧΑΗΛ	

	10.ΧΡΙΣΤΟΔΟΥΛΟΥ ΜΙΧΑΗΛ (δικ/νος)
5.ΠΟΤΣΟΣ ΚΑΛΕΤΟΣ- Επικεφαλής παράταξης «ΛΑΪΚΗ ΣΥΣΠΕΙΡΩΣΗ ΡΟΔΟΥ	11.ΤΣΟΥΡΟΥΤΗΣ ΚΩΝΣΤΑΝΤΙΝΟΣ
6.ΙΑΤΡΙΔΗΣ ΙΩΑΝΝΗΣ-Ανεξάρτητος Δημοτικός Σύμβουλος	

Παρούσα στη Συνεδρίαση είναι η Γενική Γραμματέας του Δήμου Ρόδου κα Κυριακή Νικολαΐδου.

Αφού διαπιστώθηκε ότι υπάρχει νόμιμη απαρτία, καθόσον επί σαράντα εννέα (49) Δημοτικών Συμβούλων παρίστανται οι τριάντα οκτώ (38), ο Πρόεδρος του Δημοτικού Συμβουλίου κ. Μιχαήλ Β. Σοκορέλος, κήρυξε την έναρξη της Συνεδρίασης.

ΘΕΜΑ: 19^ο: Έγκριση της υπ' αριθ. 30/2022 απόφασης της Επιτροπής Ποιότητας Ζωής με θέμα «Τροποποίηση κανονισμού κοινόχρηστων χώρων ως προς την υποπαράγραφο Γ.4 με θέμα «Γρηγορίου Λαμπράκη» του άρθρου 53».

Ο Αντιδήμαρχος και Πρόεδρος της Επιτροπής Ποιότητας Ζωής κ. Στέφανος Δράκος εισηγούμενος το θέμα, θέτει υπόψη του Σώματος την υπ' αριθ. 30/2022 Απόφαση της Επιτροπής Ποιότητας Ζωής, η οποία αναλυτικά έχει ως εξής:

Περίληψη

Τροποποίηση κανονισμού κοινόχρηστων χώρων ως προς την υποπαράγραφο Γ.4 με θέμα «Γρηγορίου Λαμπράκη» του άρθρου 53.

ΑΠΟΦΑΣΗ 39/2022 ΣΥΜΒΟΥΛΙΟΥ ΚΟΙΝΟΤΗΤΑΣ ΡΟΔΟΥ

ΘΕΜΑ 8: «Πρόταση τροποποίησης Κανονισμού Κοινόχρηστων Χώρων ως προς την υποπαράγραφο Γ.4 με θέμα «Γρηγορίου Λαμπράκη» του άρθρου 53»

Η Πρόεδρος εισηγείται το θέμα της Δ/σης Πολεοδομικού σχεδιασμού, του οποίου η εισήγηση έχει ως εξής:

ΣΧΕΤ. : Η υπ' αριθμ. πρωτ. 2148/14-10-2021 αίτηση.

Με την παραπάνω σχετική αίτηση, ζητείται από τον κ. Κασιώτη Ιωάννη, ιδιοκτήτη επιχείρησης Υγειονομικού Ενδιαφέροντος επί της οδού Γρηγορίου Λαμπράκη, η ενοικίαση κοινόχρηστου χώρου πλάτους 2,50 μ. επί του πεζοδρομίου, σε επαφή με την πρόσοψη του καταστήματος, για την τοποθέτηση τραπεζοκαθισμάτων.

Βάσει του Κανονισμού Κοινοχρήστων Χώρων του Δήμου Ρόδου (απόφαση υπ' αριθ. 755/2014 Δ.Σ. όπως τροποποιήθηκε και ισχύει σήμερα) και ειδικότερα σύμφωνα με το άρθρο 53 που αφορά στην Κοινότητα Ρόδου, είχαν καθοριστεί τρεις (3) θέσεις ενοικιαζόμενων κοινόχρηστων χώρων (πλάτους 2,50 μ.) σύμφωνα με τις

υφιστάμενες χρήσεις υγειονομικού ενδιαφέροντος κατά τον χρόνο σύνταξης του Κανονισμού.

Δεδομένου όμως ότι σήμερα στην ευρύτερη περιοχή, παρατηρείται τάση αλλαγής της χρήσης των καταστημάτων, με πολλά από τα εμπορικά να έχουν ήδη μετατραπεί σε καταστήματα υγειονομικού ενδιαφέροντος (ενώ αρκετά άλλα βρίσκονται υπό ανακαίνιση ή είναι κλειστά), θεωρούμε πως θα πρέπει να γίνει γενική πρόβλεψη ενοικιαζόμενων κοινοχρήστων χώρων για δυνητική χρήση από καταστήματα εστίασης.

Για τον λόγο αυτό η Υπηρεσία μας πραγματοποίησε τοπογραφική αποτύπωση και συσχέτισή της με το ισχύον ρυμοτομικό σχέδιο πόλης Ρόδου, προκειμένου να εξεταστεί η δυνατότητα καθορισμού ζώνης ενοικιαζόμενου κοινόχρηστου χώρου σε επαφή με τις όψεις των καταστημάτων και σύμφωνα με την ισχύουσα νομοθεσία.

Κατόπιν των παραπάνω και έχοντας υπόψη:

1. Τα συνυποβληθέντα με τη σχετική αίτηση:
 - α. Γνωστοποίηση καταστήματος υγειονομικού ενδιαφέροντος της εταιρείας «Γ. Ι. Κασσιώτης Ο.Ε.» με αριθ. 1198455 (ver.0) και ημ/νια υποβολής 08-05-2021, με δραστηριότητα «Πρατήριο Άρτου - Πρατήριο Ειδών Ζαχαροπλαστικής με Παρασκευαστήριο - Αναψυκτήριο» επί της οδού Γρηγορίου Λαμπράκη 39 στην Κοινότητα Ρόδου.
 - β. Το σχεδιάγραμμα του ιδιώτη Αγρ. Τοπογράφου μηχανικού Τσιράκου Παναγιώτη.
 - γ. Φωτογραφίες.
2. Τον Κανονισμό Κοινοχρήστων Χώρων Δήμου Ρόδου (από. 755/2014 Δ.Σ.) όπως τροποποιήθηκε και ισχύει σήμερα.
3. Την υπ' αριθ. 52907/28-12-2009 (ΦΕΚ 2621Β'/31-12-2009) απόφαση Υπουργού ΠΕΚΑ με θέμα *«Ειδικές ρυθμίσεις για την εξυπηρέτηση ατόμων με αναπηρία σε κοινόχρηστους χώρους των οικισμών που προορίζονται για την κυκλοφορία πεζών»* και ειδικότερα στο άρθρο 2 αυτού με θέμα *«ΕΛΕΥΘΕΡΗ ΖΩΝΗ ΟΔΕΥΣΗΣ ΠΕΖΩΝ – ΕΛΕΥΘΕΡΟ ΥΨΟΣ»*, αναφέρεται ότι :

«Σε όλους τους κοινόχρηστους χώρους πόλεων και οικισμών, που προορίζονται για την κυκλοφορία πεζών, επιβάλλεται ελεύθερη ζώνη όδευσης πεζών, που χρησιμοποιείται για τη συνεχή, ασφαλή και ανεμπόδιστη κυκλοφορία κάθε κατηγορίας χρηστών, με απαραίτητο ελάχιστο πλάτος 1,50 μ. (του κρασπέδου μη συνυπολογιζόμενου) ελεύθερο από κάθε είδους σταθερό ή κινητό εμπόδιο και μέγιστη αποδεκτή εγκάρσια κλίση 2%. Οποιαδήποτε εξυπηρέτηση όπως σήμανση, φύτευση, αστικός εξοπλισμός απαγορεύεται να τοποθετείται εντός της ελεύθερης ζώνης όδευσης πεζών.

Στην περίπτωση υφιστάμενων πεζοδρομίων πλάτους μικρότερου από 1,50 μ. η ζώνη αυτή καταλαμβάνει όλο το πλάτος του πεζοδρομίου. Πλάτη μικρότερα από 0,70 μ. αποφεύγονται ως μη εξυπηρετούντα άτομα σε αναπηρικό αμαξίδιο.

Σε όλο το μήκος της ελεύθερης ζώνης όδευσης πεζών επιβάλλεται πραγματικό ελεύθερο ύψος όδευσης πεζών ίσο με 2,20 μ. απολύτως ελεύθερο από οποιοδήποτε εμπόδιο (μαρκίζες, επιγραφές, σημάσεις, πινακίδες, κλαδιά δέντρων, τέντες κ.λπ.). (...)».
4. Την Εγκύκλιο 3/2011 του ΥΠΕΚΑ (αριθ. πρωτ. οικ.13612/24-03-2011) με θέμα *«Διευκρινίσεις για την εφαρμογή των ρυθμίσεων της με αρ. 52907/28-12-2009 απόφασης Υπουργού ΠΕΚΑ "Ειδικές ρυθμίσεις για την εξυπηρέτηση ατόμων με αναπηρία σε κοινόχρηστους χώρους των οικισμών που προορίζονται για την κυκλοφορία πεζών" (ΦΕΚ 2621Β'/31-12-2009)»*, και ειδικότερα τη 2η παράγραφο αυτής, στην οποία αναφέρεται ότι :

«Η εφαρμογή της απόφασης, από τη δημοσίευσή της στην Εφημερίδα της Κυβέρνησης, σύμφωνα με τα άρθρα 1, 8 και 9 αυτής αλλά και των διατάξεων της παρ. 8 του άρθρου 28 του ν. 2831/2000, κατ' εξουσιοδότηση της οποίας εκδόθηκε, είναι υποχρεωτική για νέες διαμορφώσεις-αναπλάσεις και ανακατασκευές κοινοχρήστων χώρων πόλεων και οικισμών, που προορίζονται για την κυκλοφορία πεζών. (...). Το ίδιο ισχύει και σε περιπτώσεις τοποθέτησης τραπεζοκαθισμάτων, εμπορευμάτων, ψυγείων αναπηρικών περιπτέρων κλπ σε κοινοχρήστους χώρους, για τις οποίες οι ρυθμίσεις της απόφασης πρέπει να λαμβάνονται υπόψη τόσο κατά τη χορήγηση της άδειας παραχώρησης της χρήσης του χώρου, όσο και κατά τον έλεγχο της επιτόπιας εφαρμογής».

6. Το εγκεκριμένο ρυμοτομικό σχέδιο πόλης Ρόδου.
7. Την επιτόπια αυτοψία και την τοπογραφική αποτύπωση της Υπηρεσίας μας στην υφιστάμενη θέση του περιπτέρου.
8. Τα αρχεία της Υπηρεσίας μας.

Προτείνουμε την τροποποίηση του Κανονισμού Κοινόχρηστων Χώρων (υπ' αριθ. 755/2014 απόφαση Δ.Σ. όπως ισχύει σήμερα) και συγκεκριμένα την παράγραφο **Γ.4. «Γρηγορίου Λαμπράκη»** του άρθρου 53 «Κοινότητα Ρόδου» και του σχεδιαγράμματος με αριθ. **10.Γ.4.2** που τη συνοδεύει, ως ακολούθως:

«Γ.4. Γρηγορίου Λαμπράκη

Παραχωρείται κοινόχρηστος χώρος για τοποθέτηση τραπεζοκαθισμάτων στο κατάστημα που βρίσκεται στη συμβολή των οδών Γρ.Λαμπράκη και Δημ.Θέμελη, συνολικής επιφάνειας 54,00 τ.μ., όπως απεικονίζεται στο συνημμένο σχεδιάγραμμα. (αριθ. σχεδ. 10.Γ.4.1)

Επίσης στο αριστερό τμήμα της οδού Γρ.Λαμπράκη που περικλείεται μεταξύ των οδών Σοφ. Βενιζέλου και Αμερικής, καθορίζεται ζώνη ενοικιαζόμενων κοινοχρήστων χώρων για τοποθέτηση τραπεζοκαθισμάτων, πλάτους 2,50 μ. σε επαφή με τις προσόψεις των καταστημάτων, όπως απεικονίζεται στο συνημμένο σχεδιάγραμμα. (αριθ. σχεδ. 10.Γ.4.2)»

Κατόπιν των παραπάνω, διαβιβάζουμε το παρόν έγγραφο προς:

1. Το **Τμήμα Τροχαίας Ρόδου** για τις δικές σας ενέργειες και εγκρίσεις, δεσμεύσεις και περιορισμούς στα πλαίσια των αρμοδιοτήτων σας, σύμφωνα με την παρ. 4 του άρθρου 16 του Ν. 3254/2004 στην οποία αναφέρεται ότι: «Προκειμένης χορηγήσεως της άδειας χρήσης, η αστυνομική αρχή μέσα σε δεκαπέντε ημέρες από την παραλαβή του σχετικού ερωτήματος του δήμου ή της κοινότητας, γνωματεύει αν υφίστανται λόγοι ασφάλειας της κυκλοφορίας πεζών ή τροχοφόρων που επιβάλλουν τη μη χορήγηση της αιτούμενης άδειας οπότε δεν χορηγείται αυτή. Αν παρέλθει άπρακτη η προθεσμία η άδεια χορηγείται και χωρίς τη γνωμάτευση της αστυνομικής αρχής».
2. Την **Κοινότητα Ρόδου** για τη γνωμοδότησή σας σύμφωνα με το άρθρο 83 του Ν.3852/2010 (ΦΕΚ 87Α'/07-06-2010) όπως αντικαταστάθηκε με το άρθρο 84 του Ν.4455/2018 (ΦΕΚ 133Α'/19-07-2018) περί αρμοδιοτήτων συμβουλίου κοινότητας άνω των τριακοσίων (300) κατοίκων και του άρθρου 79 του Ν.3463/2006 (ΦΕΚ 114Α'/08-06-2006) περί κανονιστικών αποφάσεων και τη διαβίβαση της απόφασης στην Επιτροπή Ποιότητα Ζωής.


Μετά από διαλογική συζήτηση το Συμβούλιο της Δημοτικής Κοινότητας και αφού έλαβε υπόψη του την εισήγηση της υπηρεσίας και τις τοποθετήσεις των μελών του Σώματος που περιγράφονται αναλυτικά στο Πρακτικό της Συνεδρίασης

ΑΠΟΦΑΣΙΖΕΙ

Να εισηγηθεί **ομόφωνα θετικά** για την χωροθέτηση του παραπάνω αιτούμενου χώρου και προτείνει την **τροποποίηση** του **άρθρου 53** με θέμα «Δημοτική Κοινότητα Ρόδου» του Κανονισμού Κοινοχρήστων Χώρων (αποφ. **755/2014** Δ.Σ.) όπως τροποποιήθηκε και ισχύει, ως προς την **προσθήκη της υποπαραγράφου Γ.4**, και του σχεδιαγράμματος με αριθ. **10.Γ.4.2** που την συνοδεύει :

«Γ. 4. Γρηγορίου Λαμπράκη

Καθορίζεται ενοικιαζόμενος κοινόχρηστος χώρος πλάτους 2,50 μ. επί του πεζοδρομίου σε επαφή με την πρόσοψη του καταστήματος, σύμφωνα με το συνημμένο σχεδιάγραμμα (αριθ. σχεδ. 10.Γ.4.2).»

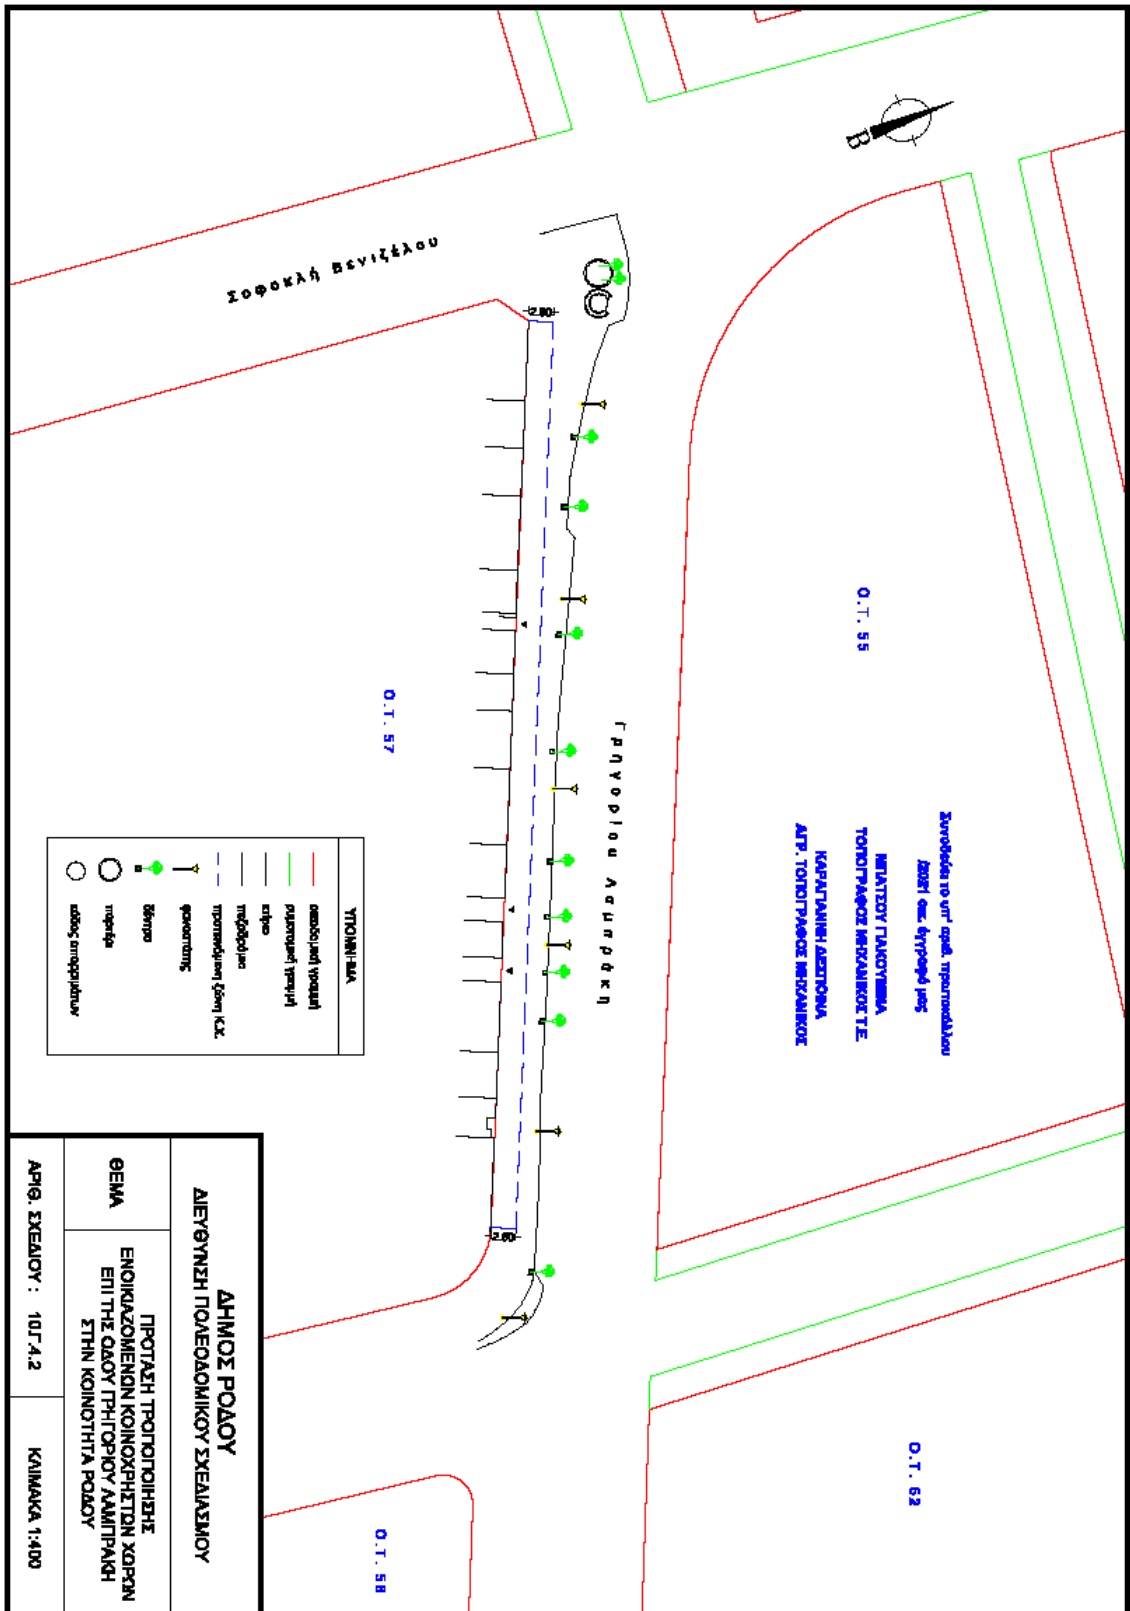

Η Επιτροπή Ποιότητας Ζωής μετά τα ανωτέρω, και έχοντας υπόψη:

- α) Τις διατάξεις του άρθρου. 73 του Ν.3852/2010 (Φ.Ε.Κ. 87 Α'/07-06-2010) όπως αυτές αντικαταστάθηκαν και προστέθηκαν με τις διατάξεις, του άρθρου 94 παρ. β του Ν. 4685/2020, της παρ. 3 του άρθρου 40 του Ν. 4735/2020, του άρθρου 83 του Ν. 4795/2021, του άρθρου 100 του Ν. 4876/2021, της παρ. 18 του άρθρου 5 του Ν. 4623/2019, περί αρμοδιοτήτων της Επιτροπής Ποιότητας Ζωής,
 β) Την υπ' αρ. 39/2022 απόφαση του Συμβουλίου της Κοινότητας Ρόδου,
 γ) Την υπ' αρ. 2580/08-12-2021 εισήγηση της Διεύθυνσης Πολεοδομικού Σχεδιασμού,
 δ) Την υπ' αρ. πρωτ. 1016/49/1131-α'/10-11-2021 γνωμοδότηση του Τμήματος της Τροχαίας Ρόδου, σύμφωνα με την οποία δεν έχει αντίρρηση καθόσον δεν υφίστανται λόγοι ασφάλειας της κυκλοφορίας των πεζών,
 ε) Τις διατάξεις του Νόμου 3463/2006,
 στ) Τις διατάξεις του άρθρου 77 του Ν.4555/2018 και του άρθρου 67 του Ν. 4830/2021
 ζ) Την με αρ. 643/24.09.2021 εγκύκλιο του ΥΠΕΣ,
 η) Την κοινή δήλωση των μελών Ιωάννη Αφεντούλη, Εμμανουήλ Καζούλλη, Μιχαήλ Σταυρή και Δημητρίου Ιωσήφ για ΑΠΟΧΗ από την ψηφοφορία,
 θ) Την κατάσταση ψηφοφορίας με τα θέματα της συνεδρίασης, η οποία στάλθηκε ηλεκτρονικά - με email σε όλα τα μέλη της Επιτροπής και είτε επιστράφηκε συμπληρωμένη, είτε απάντησαν με ηλεκτρονικό μήνυμα όπου για το συγκεκριμένο θέμα ψήφισαν όλοι οι συμμετέχοντες «Υπέρ». εκτός των μελών που απείχαν από την ψηφοφορία.

ΑΠΟΦΑΣΙΖΕΙ ΟΜΟΦΩΝΑ


Εισηγείται στο Δημοτικό Συμβούλιο, την τροποποίηση του Κανονισμού Κοινόχρηστων Χώρων (υπ' αριθ. 755/2014 απόφαση Δ.Σ. όπως ισχύει σήμερα) και συγκεκριμένα την παράγραφο **Γ.4. «Γρηγορίου Λαμπράκη»** του άρθρου 53 «Κοινότητα Ρόδου» και του σχεδιαγράμματος με αριθ. **10.Γ.4.2** που τη συνοδεύει, ως ακολούθως:

«Γ.4. Γρηγορίου Λαμπράκη

Παραχωρείται κοινόχρηστος χώρος για τοποθέτηση τραπεζοκαθισμάτων στο κατάστημα που βρίσκεται στη συμβολή των οδών Γρ.Λαμπράκη και Δημ.Θέμελη, συνολικής επιφάνειας 54,00 τ.μ., όπως απεικονίζεται στο συνημμένο σχεδιάγραμμα. (αριθ. σχεδ. 10.Γ.4.1)

Επίσης στο αριστερό τμήμα της οδού Γρ.Λαμπράκη που περικλείεται μεταξύ των οδών Σοφ. Βενιζέλου και Αμερικής, καθορίζεται ζώνη ενοικιαζόμενων κοινόχρηστων χώρων για τοποθέτηση τραπεζοκαθισμάτων, πλάτους 2,50 μ. σε επαφή με τις προσόψεις των καταστημάτων, όπως απεικονίζεται στο συνημμένο σχεδιάγραμμα. (αριθ. σχεδ. 10.Γ.4.2)»

Η αρμόδια υπηρεσία του Δήμου είναι υπεύθυνη για τον έλεγχο των δικαιολογητικών των καταστημάτων υγειονομικού ενδιαφέροντος για την παραχώρηση του ανωτέρου κοινόχρηστου χώρου.

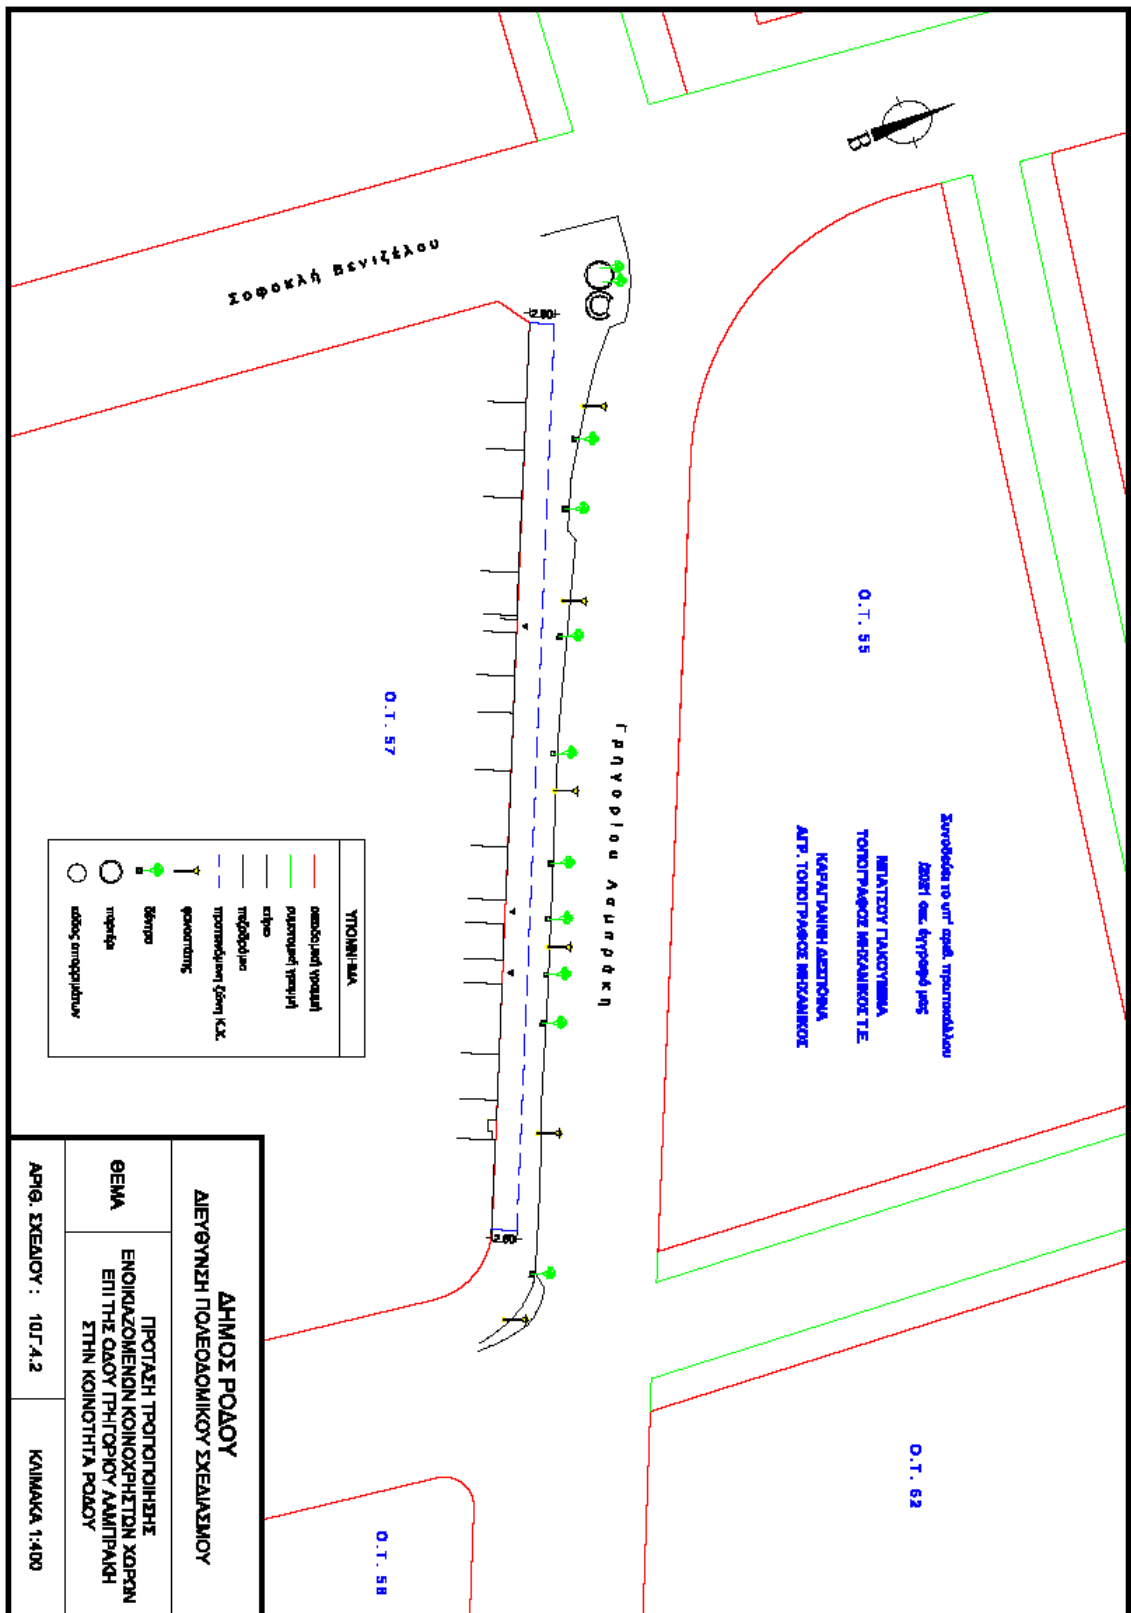

Στη συνέχεια ο Πρόεδρος του Δημοτικού Συμβουλίου κ. Μιχαήλ Σοκορέλος κάλεσε το Σώμα να αποφασίσει σχετικά.

Το Δημοτικό Συμβούλιο αφού έλαβε υπόψη του:

- Την υπ' αρ. 30/2022 Απόφαση της Επιτροπής Ποιότητας Ζωής,
- Τις διατάξεις του άρθρου 67 του Ν.3852/2010, όπως αντικαταστάθηκε από το άρθρο 74 του Ν.4555/19-7-2018 (ΦΕΚ Α' 133/2018), και των άρθρων 79 και 93 του Ν.3463/2006,
- Την δήλωση του επικεφαλής της παράταξης «ΡΟΔΟΣ ΑΞΙΩΝ» κ. Δημήτρη Κρητικού, για την «αποχή» από την ψηφοφορία των παρόντων μελών της παράταξης για το συγκεκριμένο θέμα,
- Με απόλυτη πλειοψηφία των παρόντων μελών του Σώματος, ήτοι επί τριάντα οκτώ (38) παρόντων μελών του Δημοτικού Συμβουλίου, ψήφισαν «ΥΠΕΡ» τριάντα τέσσερις (34), ήτοι τα μέλη όπως αποτυπώνονται στον πίνακα των παρόντων μελών, με αύξοντα αριθμό από (1) έως και (34).

Α Π Ο Φ Α Σ Ι Ζ Ε Ι Ο Μ Ο Φ Ω Ν Α

Εγκρίνει την υπ' αρ. **30/2022** Απόφαση της Επιτροπής Ποιότητας Ζωής του Δήμου Ρόδου και ειδικότερα:

Την τροποποίηση του Κανονισμού Κοινόχρηστων Χώρων (υπ' αριθ. 755/2014 απόφαση Δ.Σ. όπως ισχύει σήμερα) και συγκεκριμένα την παράγραφο **Γ.4. «Γρηγορίου Λαμπράκη»** του άρθρου 53 «Κοινότητα Ρόδου» και του σχεδιαγράμματος με αριθ. **10.Γ.4.2** που τη συνοδεύει, ως ακολούθως:

«Γ.4. Γρηγορίου Λαμπράκη

Παραχωρείται κοινόχρηστος χώρος για τοποθέτηση τραπεζοκαθισμάτων στο κατάστημα που βρίσκεται στη συμβολή των οδών Γρ.Λαμπράκη και Δημ.Θέμελη, συνολικής επιφάνειας 54,00 τ.μ., όπως απεικονίζεται στο συνημμένο σχεδιάγραμμα. (αριθ. σχεδ. 10.Γ.4.1)

Επίσης στο αριστερό τμήμα της οδού Γρ.Λαμπράκη που περικλείεται μεταξύ των οδών Σοφ. Βενιζέλου και Αμερικής, καθορίζεται ζώνη ενοικιαζόμενων κοινόχρηστων χώρων για τοποθέτηση τραπεζοκαθισμάτων, πλάτους 2,50 μ. σε επαφή με τις προσόψεις των καταστημάτων, όπως απεικονίζεται στο συνημμένο σχεδιάγραμμα. (αριθ. σχεδ. 10.Γ.4.2)»

Η αρμόδια υπηρεσία του Δήμου είναι υπεύθυνη για τον έλεγχο των δικαιολογητικών των καταστημάτων υγειονομικού ενδιαφέροντος για την παραχώρηση του ανωτέρου κοινόχρηστου χώρου.


ΑΚΡΙΒΕΣ ΑΠΟΣΠΑΣΜΑ

Ο ΓΡΑΜΜΑΤΕΑΣ

Ο ΠΡΟΕΔΡΟΣ

ΔΗΜΗΤΡΙΟΣ Σ.ΙΩΣΗΦ

ΜΙΧΑΗΛ Β.ΣΟΚΟΡΕΛΟΣ

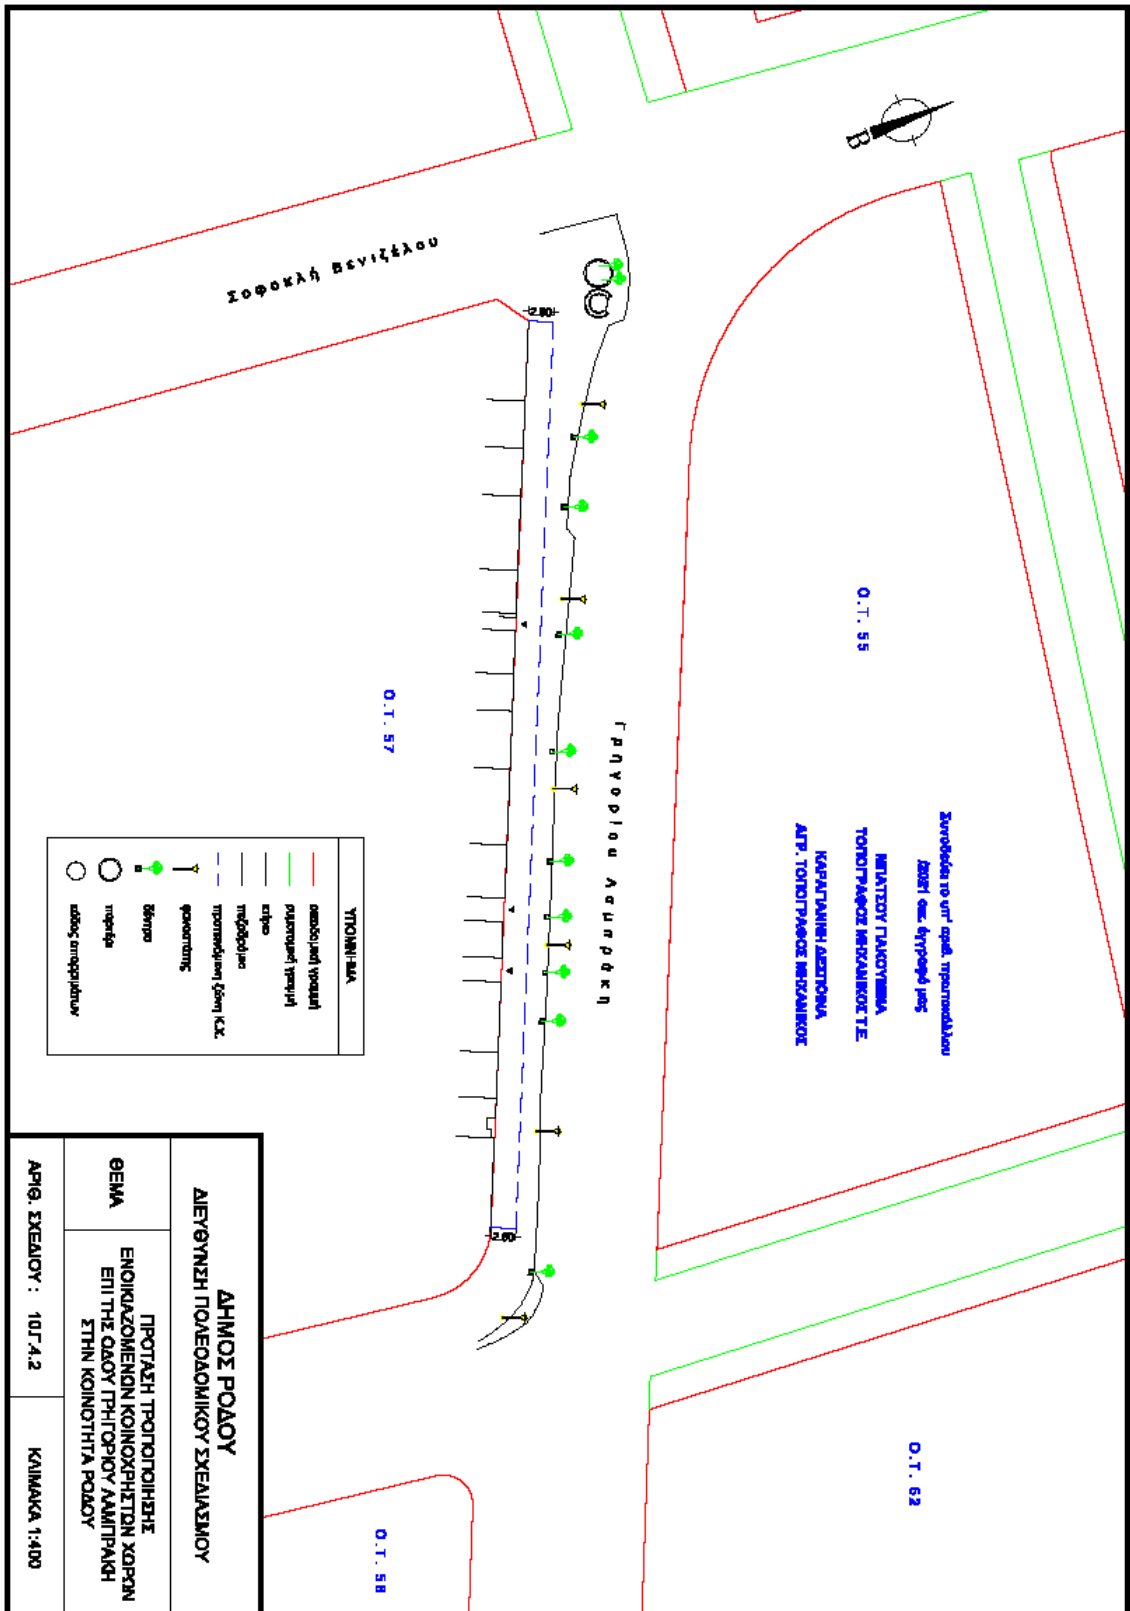

ΔΗΜΟΣ ΡΟΔΟΥ	
ΔΙΕΥΘΥΝΣΗ ΠΟΛΕΟΔΟΜΙΚΟΥ ΣΧΕΔΙΑΣΜΟΥ	
ΘΕΜΑ	ΠΡΟΤΑΣΗ ΤΡΟΠΟΠΟΙΗΣΗΣ ΕΝΟΙΚΙΑΖΟΜΕΝΩΝ ΚΟΙΝΟΧΡΗΣΤΩΝ ΧΩΡΩΝ ΕΠΙ ΤΗΣ ΟΔΟΥ ΓΡΗΓΟΡΙΑΣ ΑΔΑΜΑΚΗΣ ΕΣΤΗΝ ΚΟΙΝΟΤΗΤΑ ΡΟΔΟΥ
ΑΡΙΘ. ΣΧΕΔΙΟΥ :	107.Α.2
ΚΑΙΜΑΚΑ	1:400