


**ΠΡΟΜΗΘΕΙΑ ΜΕΤΑΛΛΙΚΗΣ ΚΑΤΑΣΚΕΥΗΣ - ΠΕΖΟΓΕΦΥΡΑΣ Δ.Ε. ΑΦΑΝΤΟΥ**

**ΤΜΗΜΑ ΟΨΗΣ**

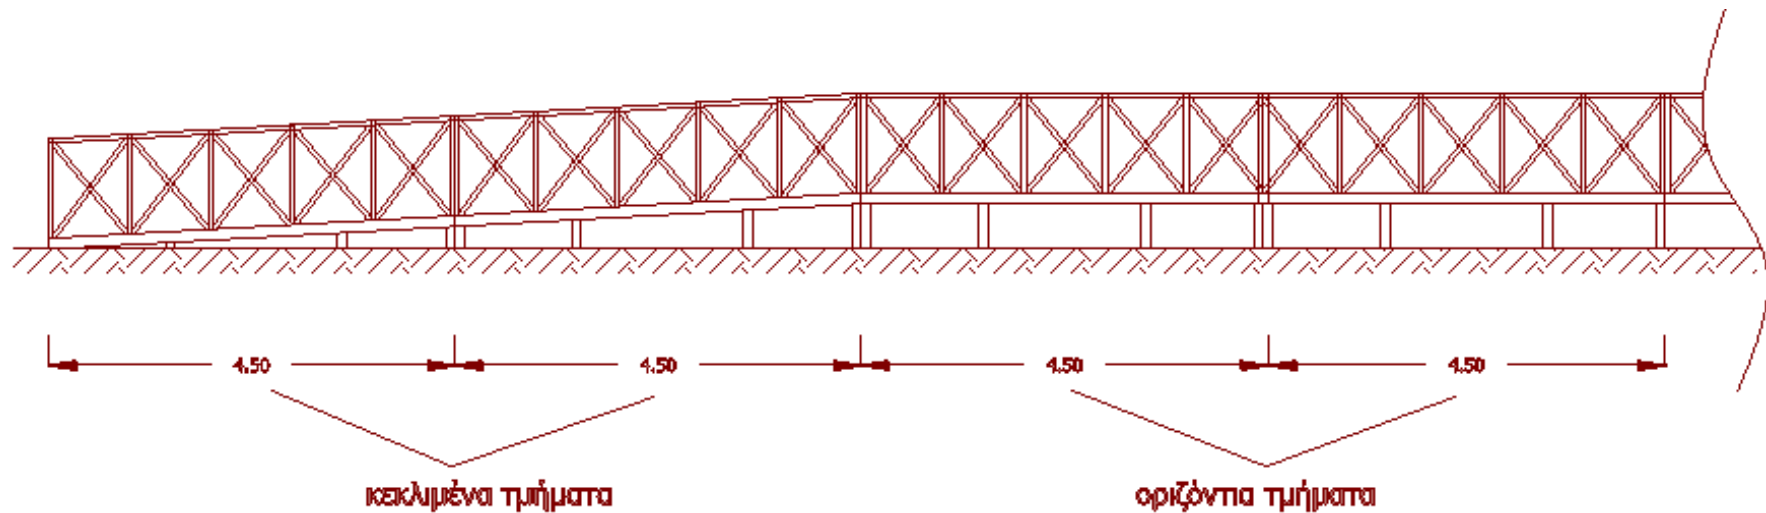

Ρόδος, 7/05/2020  
Θεωρήθηκε  
ο Αναπληρωτής Προϊστάμενος  
Δ/σης Τεχνικών Έργων & Υποδομών

Αλέξανδρος Μπεκιάρης  
Π.Ε. 3 Πολιτικός Μηχανικός

Ρόδος Φεβρουάριος 2020  
Ημηχανικός

Ευαγγελία Μοσχούς  
ΠΕ3 Πολιτικός Μηχανικός